


PROFILO_B-B scala 1:100

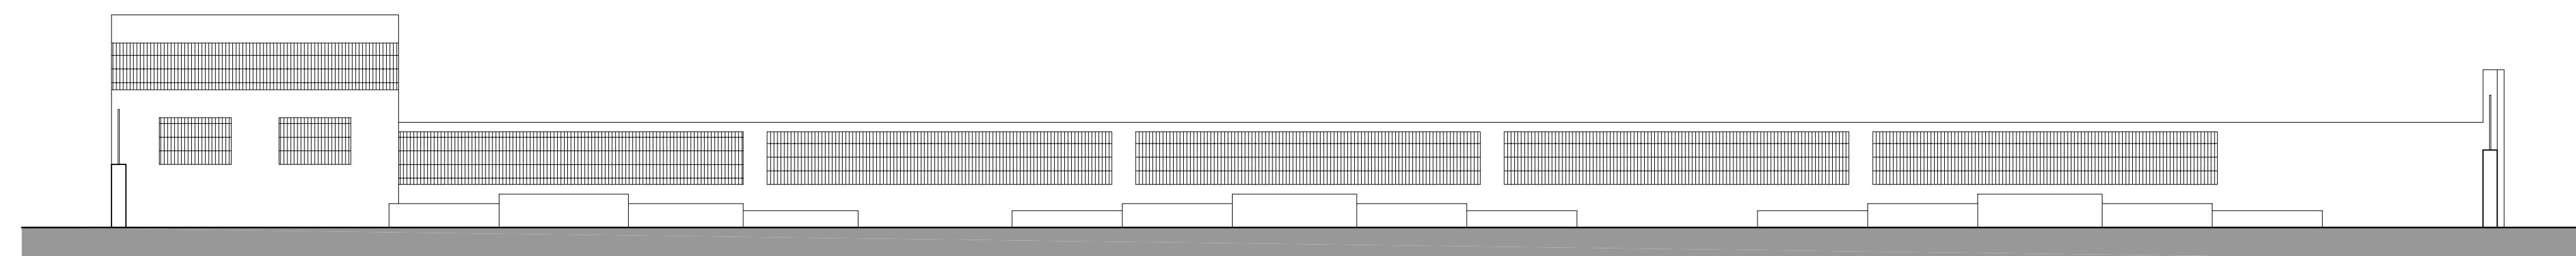

PROFILO_C-C scala 1:100



COMUNE DI ERICE
Libero Consorzio Comunale di Trapani

**LAVORI DI SISTEMAZIONE DELLE AREE ESTERNE
DELL'EDIFICIO SCOLASTICO
"WALT DISNEY"
SITO IN ERICE - CASA SANTA**

PROGETTO ESECUTIVO

STATO DI FATTO

TAV. C.2.b - PROFILI

scala_1:100

Erice, li 07/07/2016


IL PROGETTISTA
Ing. Azzurra TRANCHIDA

IL R.U.P.
Arch. Pietro PEDONE



Azzurra Tranchida

Visti e Pareri

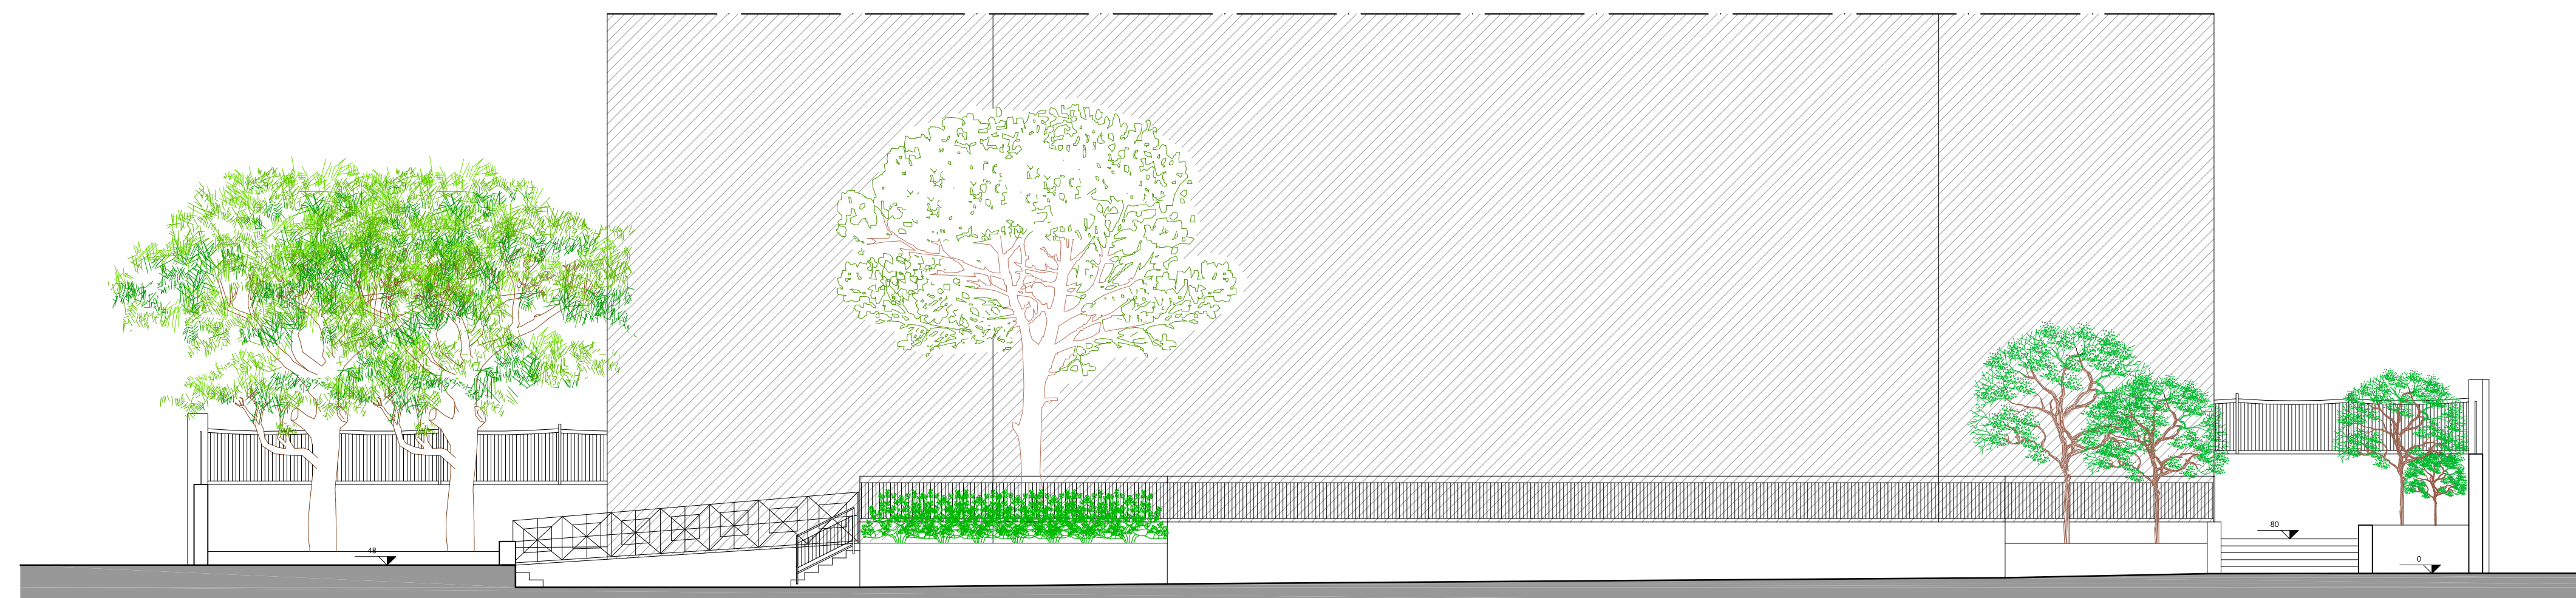

PROFILO_D-D scala 1:100