


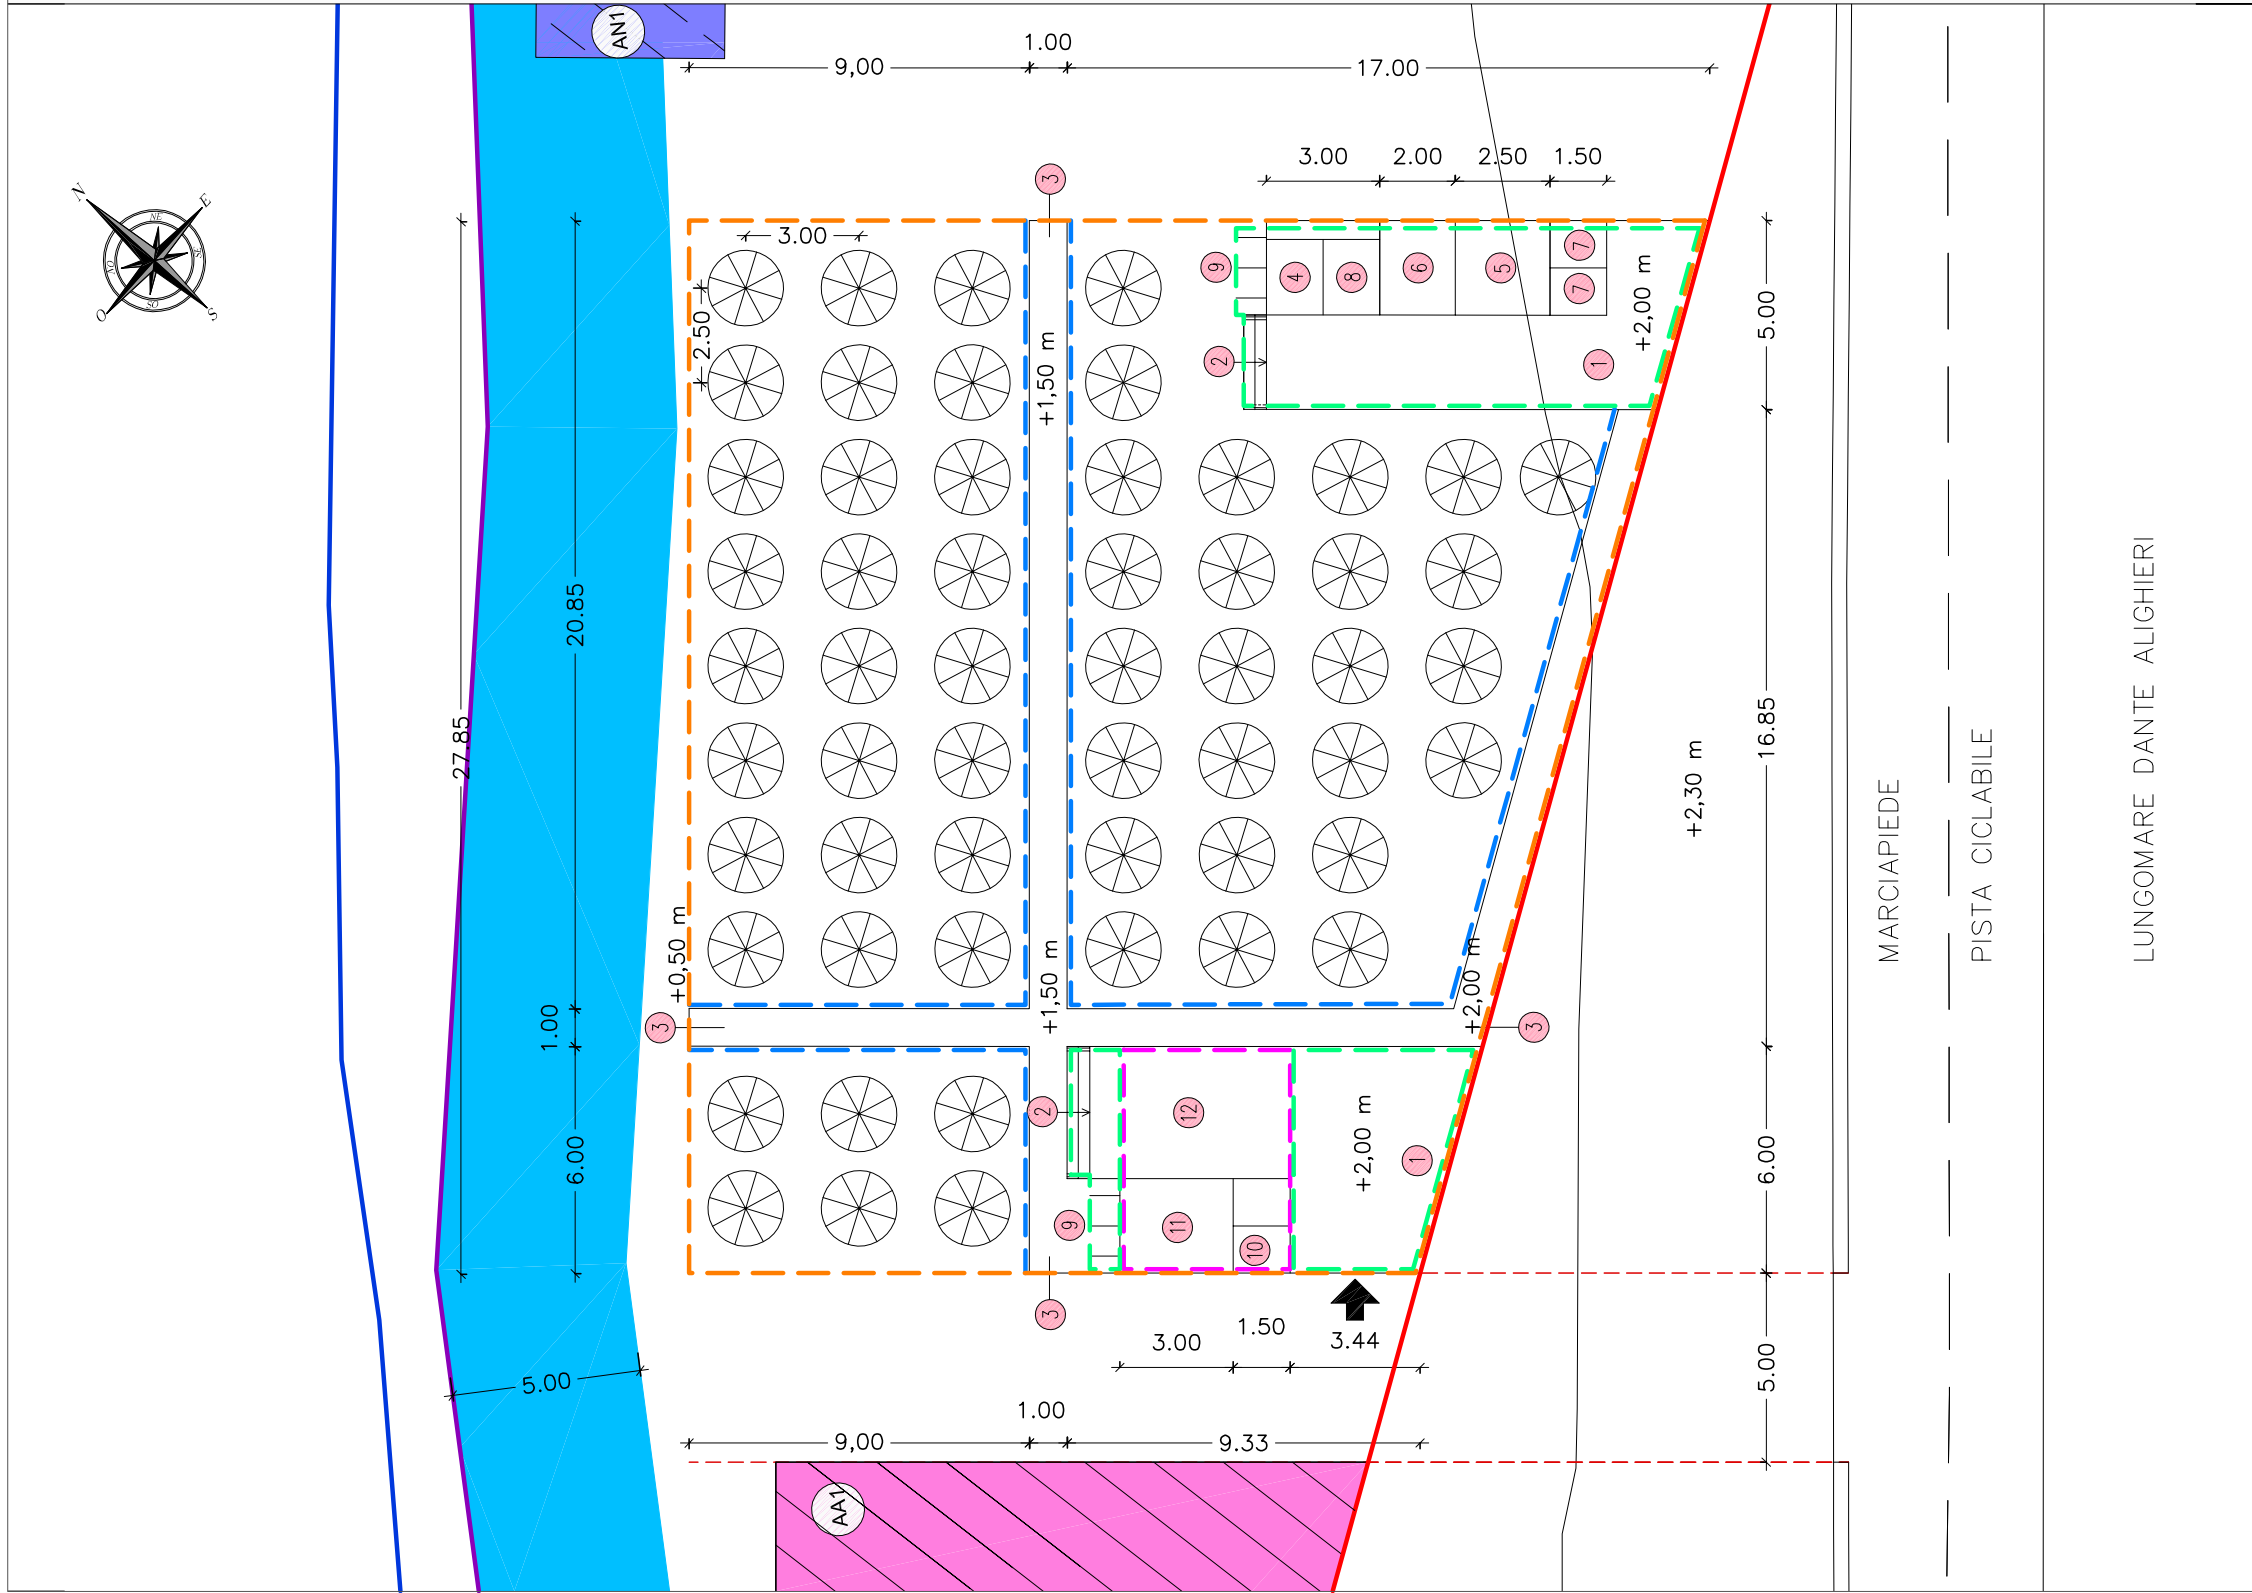

Piattaforma amovibile in legno
con calpestio a quota +2,00 m s.l.m

2

Scale di collegamento in legno

3.

Passerella in doghe di legno
con calpestio a quota spiaqgia

4

Cabine spogliatoi: n.1
ognuna dim. 2.00x1.50x2.61 m (L x l x h)

5

Antibagno: n.1
dim. 2.50x2.50x2.61 m (L x l x h)

9

Bagno disabili: n.1
dim. 2.50x2.00x2.61 m (L x l x h)

7

Bagno: n.2
dim. 1,25x1,50x2,61 m (L x l x h)

Deposito attrezzature per la balneazione: n.1
dim. 2.00x1.50x2.61 m (L x l x h)

9

Docce all'aperto: n. 4

10

Locale tecnico con servizio igienico e
spogliatoio personale annessi:
dim. tot. 3,75 m2 x 2.61 m (S x h)

11

Bar (corpo principale)
dim. tot. 7.50 m2 x 2.61 m (S x h)

12

Area bar all'aperto
dim. 3,50x4,50 m (L x l)

COMUNE DI ERICE
Libero Consorzio Comunale di Trapani

PIANO DI UTILIZZO DELLE AREE DEMANIALI MARITTIME
L.R. 15/2005, L.R. 3/2016 art.39 e D.A. TERRITORIO ED AMBIENTE 319/GAB del 05.08.2016
come modificato ed integrato dal D.A. TERRITORIO ED AMBIENTE 152/GAB dell'11.04.2019

All.4.1 - Planimetria di dettaglio delle strutture previste
Area 1: Spiaggia di San Giuliano
Lotto AB1

scala 1:200

COLLABORATORI:
Ing. Andrea Politi
Arch. Claudia Seminara

Palermo,

IL PROGETTISTA:
ing. Michele Bonafede

