


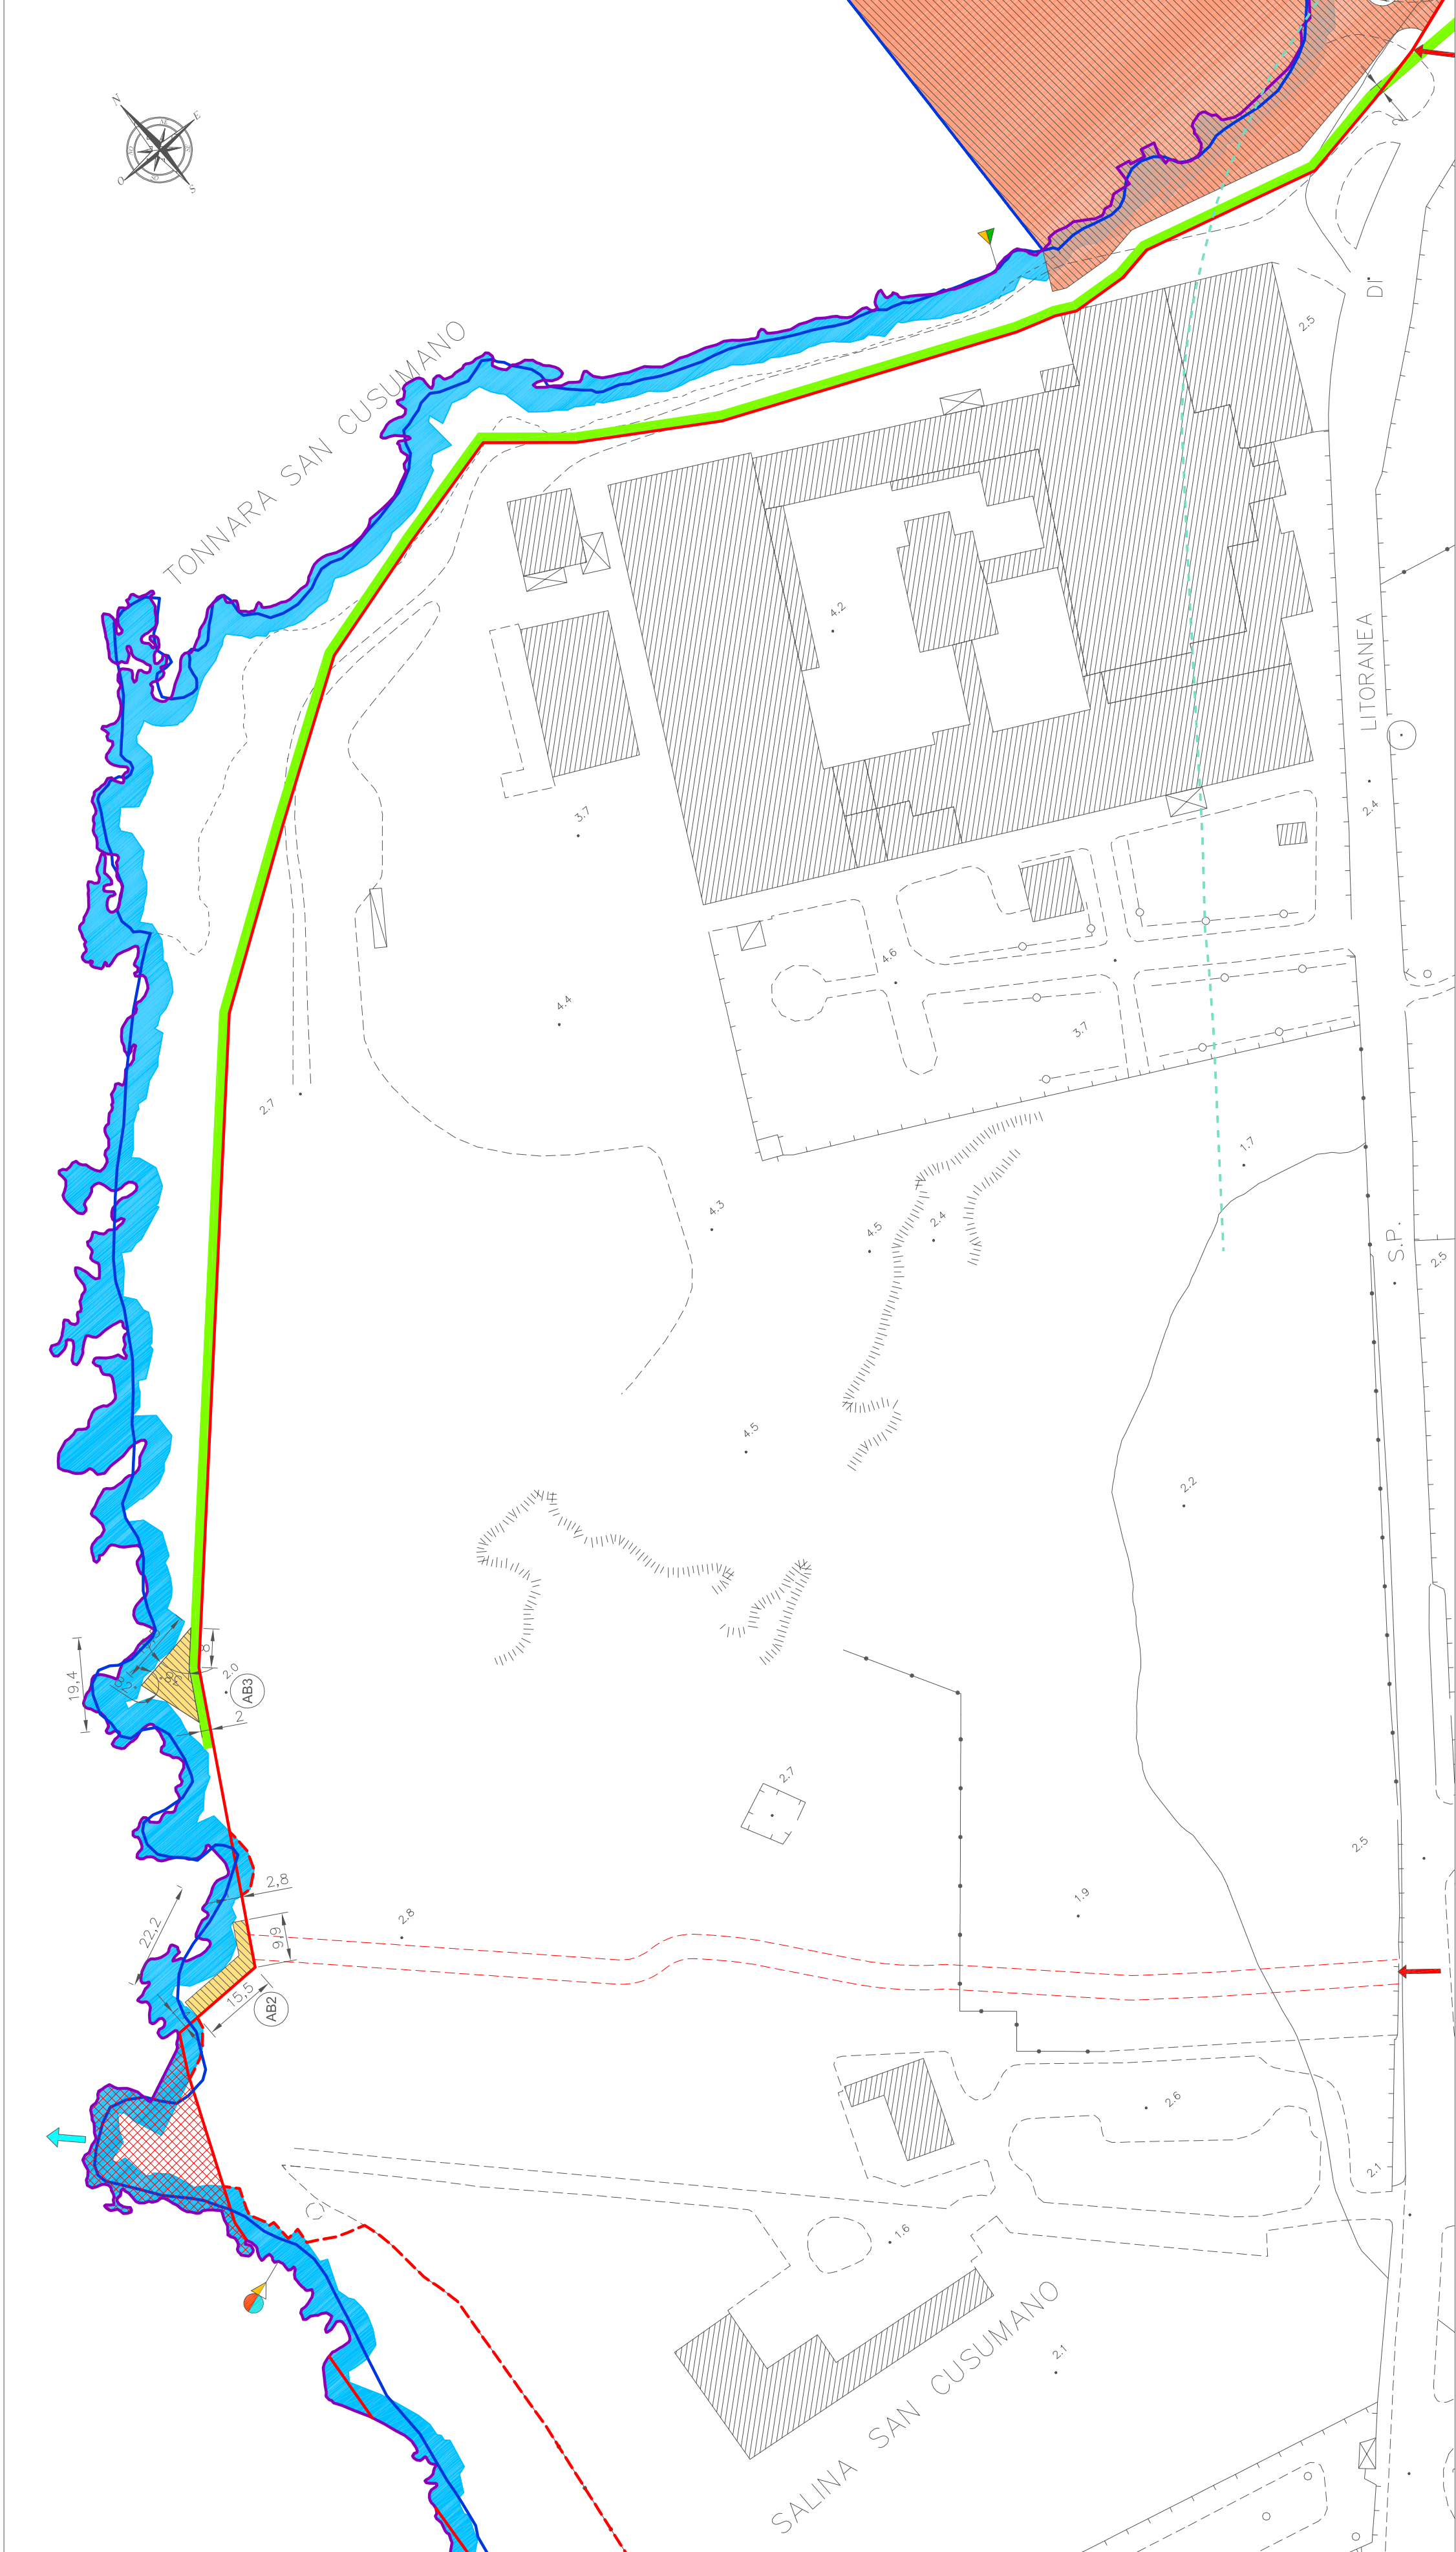

LEGENDA

- Linea di costa indicata nella cartografia tecnica comunale o regionale
- Linea di costa indicata nella cartografia dei SIDERSI
- Dividente demaniale indicata nella cartografia dei SIDERSI
- Proposta di revisione della dividente demaniale
- Fascia di libero transito di profondità 1,5 m misurata dal ciglio dei terreni elevati sul mare
- Fascia di libero transito di profondità 5 m misurata dalla batigia media (arenile o scogliere basse)
- Accessi al demanio marittimo
- Corridoio di accesso al demanio marittimo di larghezza 5,00 m
- Demanio marittimo inaccessibile
- Demanio marittimo che ricade all'interno della permeazione di parchi, riserve naturali e aree vincolate SIC o ZPS (in attesa di rilascio di concessioni per la concessione)
- Fascia esterna di influenza di larghezza 200 m relativa alle aree vincolate SIC o ZPS
- Fascia di rispetto di larghezza 200 m dai boschi art. 10 L.R. n. 16/96
- Fascia di rispetto S.P. 20 ex. art. 26 comma 2) D.P.R. 16.12.1992 n. 405
- Canali di gronda esistenti
- Canali di gronda in progetto
- Fascia di rispetto dei corsi d'acqua ex. art. 96 comma 1) R.D. 25.07.1904 n. 523
- Demanio fluviale o demanio marittimo in corrispondenza di foci di corsi d'acqua (divieto di balneazione)
- Punto di recapito della rete urbana di drenaggio delle acque meteoriche
- Demanio marittimo lasciato alla libera fruizione
- Demanio marittimo che può essere dato in concessione
- Manufatti che ricadono all'interno del demanio marittimo per i quali non risulta rilasciata concessione o altro titolo
- Aree destinate a parcheggio da PRG
- Strada pedonale costiera di larghezza 2 m
- Limite tra due aree zone contigue

- DESTINAZIONE D'USO DELLE AREE OGGETTO DI CONCESSIONI DEMANIALI MARITTIME (LOTTI)
- CL - Corridoio di lancio (La campitura indica la destinazione d'uso della concessione demaniale a terra alla quale è collegata)
 - SB - Stabilimenti balneari
 - AB - Aree attrezzate per la balneazione
 - AA - Aree attrezzate per l'accesso di animali di affezione
 - AN - Aree di ormeggio, rimessaggio e noleggio natanti
 - PR - Punti di ristoro
 - AC - Attività commerciali - Esercizi di ristorazione e somministrazione in bevande, cibi precotti e generi di monopolio
- XYT Destinazione d'uso XY lotto n. 1

DATI METRICI LOTTI

LOTTI	SUPERFICIE [m2]	LUNGHEZZA FRONTE MARE [m]
AB2	83,71	22,20
AB3	95,90	19,40

REGIONE SICILIANA



COMUNE DI ERICE
Libero Consorzio Comunale di Trapani

PIANO DI UTILIZZO DELLE AREE DEMANIALI MARITTIME
L.R. 15/2005, L.R. 3/2016 art. 39 e D.A. TERRITORIO ED AMBIENTE 319/GAB del 05.08.2016
come modificato ed integrato dal D.A. TERRITORIO ED AMBIENTE 152/GAB dell'11.04.2019

All.3.2.2.1 - Cartografia delle previsioni di piano
Area 2: da Tonnara San Cusumano a Pizzo Lungo
Zona 1: Tonnara San Cusumano
Planimetria su base cartografica tecnica
scala 1:1000

COLLABORATORI:
Ing. Andrea Politi
Arch. Claudia Semmarà
Ing. Giulio Maggio

Palermo,

IL PROGETTISTA:
Ing. Michele Bonafede

