


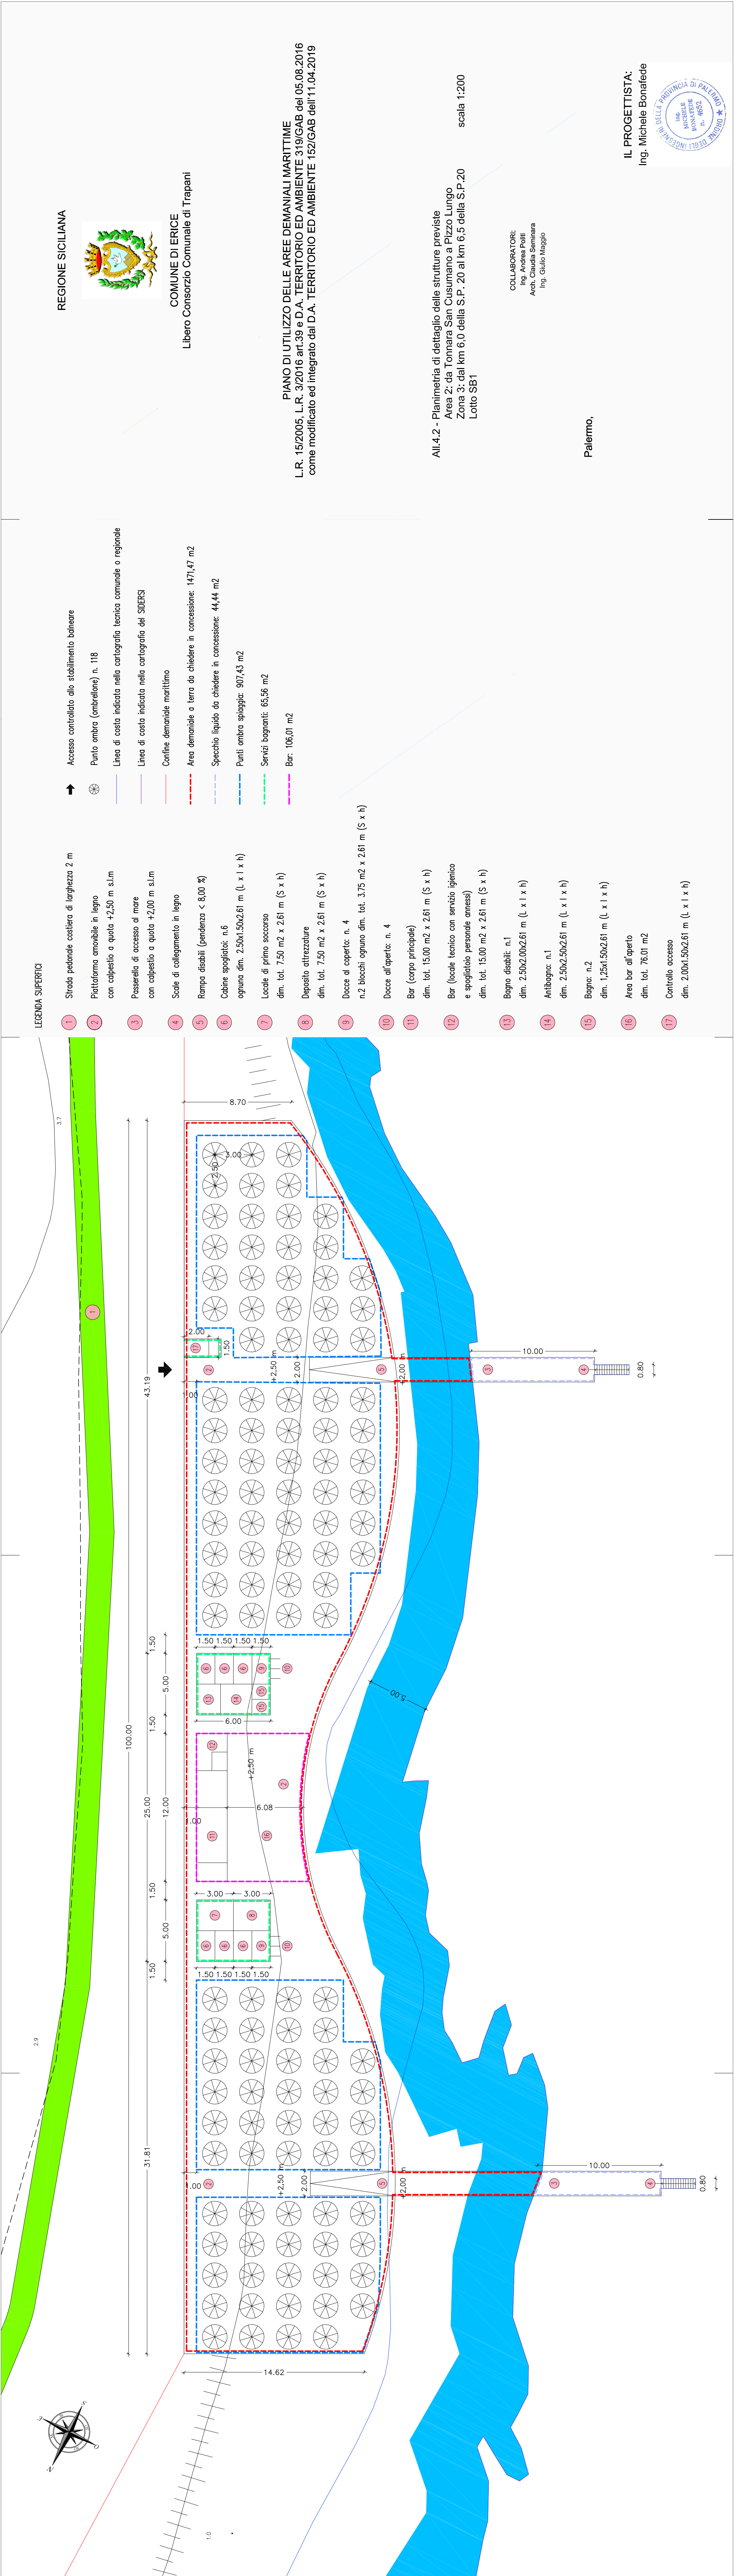

LEGENDA SUPERFICI

- 1 Strada pedonale costiero di larghezza 2 m
 - 2 Piattaforma amovibile in legno con calpestio a quota +2,50 m s.l.m
 - 3 Passerella di accesso al mare con calpestio a quota +2,00 m s.l.m
 - 4 Scale di collegamento in legno
 - 5 Rampa disabili (pendenza < 8,00 %)
 - 6 Cabine spogliatoi: n.6 ognuna dim. 2.50x1.50x2.61 m (L x l x h)
 - 7 Locale di primo soccorso dim. tot. 7.50 m² x 2.61 m (S x h)
 - 8 Deposito attrezzature dim. tot. 7.50 m² x 2.61 m (S x h)
 - 9 Docce al coperto: n. 4 n.2 blocchi ognuno dim. tot. 3.75 m² x 2.61 m (S x h)
 - 10 Docce all'aperto: n. 4
 - 11 Bar (corpo principale) dim. tot. 15.00 m² x 2.61 m (S x h)
 - 12 Bar (locale tecnico con servizio igienico e spogliatoio personale omessi) dim. tot. 15.00 m² x 2.61 m (S x h)
 - 13 Bagno disabili: n.1 dim. 2.50x2.00x2.61 m (L x l x h)
 - 14 Antibagno: n.1 dim. 2.50x2.50x2.61 m (L x l x h)
 - 15 Bagno: n.2 dim. 1,25x1.50x2.61 m (L x l x h)
 - 16 Area bar all'aperto dim. tot. 76.01 m²
 - 17 Controllo accesso dim. 2.00x1.50x2.61 m (L x l x h)
- Accesso controllato allo stabilimento balneare
 - Punto ombra (ombrellone) n. 118
 - Linea di costa indicata nella cartografia tecnica comunale o regionale
 - Linea di costa indicata nella cartografia del SIDERSI
 - Confine demaniale marittimo
 - Area demaniale a terra da chiedere in concessione: 1471,47 m²
 - Specchio liquido da chiedere in concessione: 44,44 m²
 - Punti ombra spiaggia: 907,43 m²
 - Servizi bagnanti: 65,56 m²
 - Bar: 106,01 m²

REGIONE SICILIANA



COMUNE DI ERICE
Libero Consorzio Comunale di Trapani

PIANO DI UTILIZZO DELLE AREE DEMANIALI MARITTIME
L.R. 15/2005, L.R. 3/2016 art.39 e D.A. TERRITORIO ED AMBIENTE 319/GAB del 05.08.2016
come modificato ed integrato dal D.A. TERRITORIO ED AMBIENTE 152/GAB dell'11.04.2019

All.4.2 - Planimetria di dettaglio delle strutture previste
Area 2: da Tonnara San Cusumano a Pizzo Lungo
Zona 3: dal km 6,0 della S.P. 20 al km 6,5 della S.P.20
Lotto SB1
scala 1:200

COLLABORATORI:
Ing. Andrea Politi
Arch. Claudia Seminara
Ing. Giulio Nieggiò

Palermo,

IL PROGETTISTA:
Ing. Michele Bonafede

