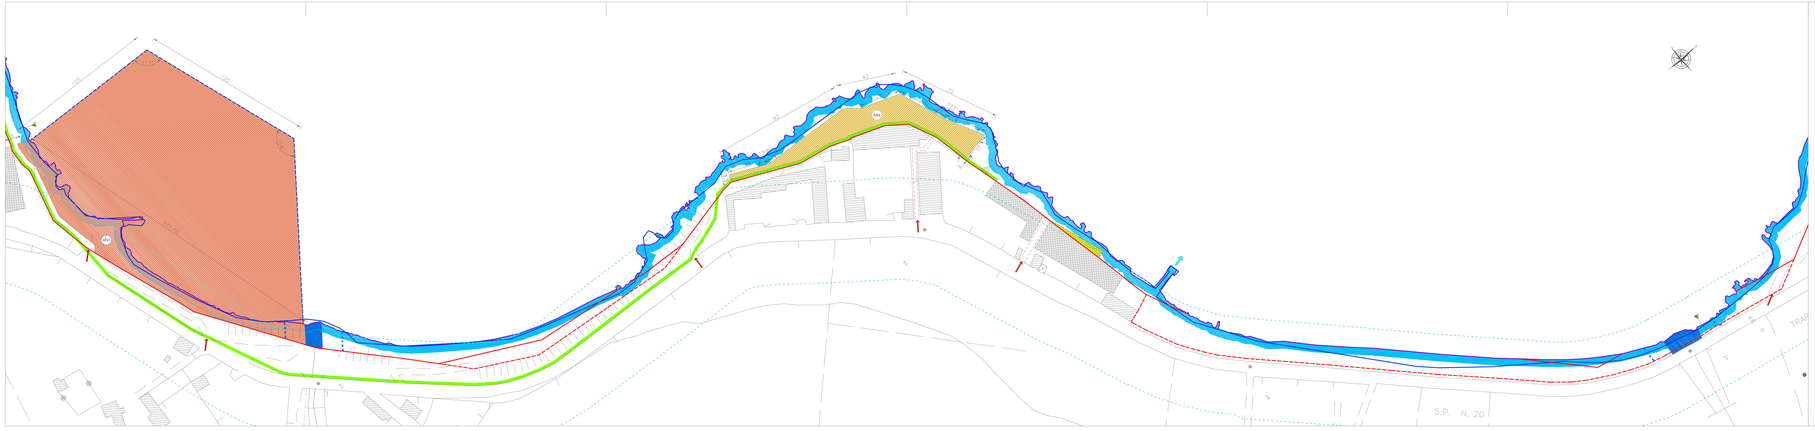

LEGENDA

- Linea di costa indicata nella cartografia tecnica comunale e regionale
- Linea di costa indicata nella cartografia del SIDERSI
- Dividente demaniale indicata nella cartografia del SIDERSI
- Proposta di revisione della dividente demaniale
- Fascia di libero transito di profondità 5,0 m misurata dal ciglio dei terreni elevati sul mare
- Fascia di libero transito di profondità 5 m misurata dalla battigia media (prende e scogliere basse)
- Accessi al demanio marittimo
- Corridoio di accesso al demanio marittimo di larghezza 5,00 m
- Demanio marittimo inaccessibile
- Demanio marittimo che risulta all'interno delle perimetrazione di parchi, riserve naturali e aree vincolate SIC o ZPS (vedi quale il fiaccio di connessioni ivari e convenienti)
- Fascia esterna di influenza di larghezza 200 m relativa alle aree vincolate SIC o ZPS
- Fascia di rispetto di larghezza 200 m dai boschi art.10 L.R. n. 16/96
- Fascia di rispetto S.P. 20 ex. art. 26 comma 2) D.P.R. 16.12.1992 n. 495
- Canali di gronda esistenti
- Canali di gronda in progetto
- Fascia di rispetto dei corsi d'acqua ex. art. 96 comma 5 R.D. 25.07.1904 n. 523
- Demanio fluviale e demanio marittimo in corrispondenza di foci di corsi d'acqua (divieto di balneazione)
- Punti di recapito della rete urbana di drenaggio delle acque meteoriche
- Demanio marittimo lasciato alla libera fruizione
- Demanio marittimo che può essere dato in concessione
- Manufatti che risultano all'interno del demanio marittimo per i quali non risulta rilasciata concessione o altro titolo
- Aree destinate a parcheggio da PRG
- Strada pedonale costiera di larghezza 2 m
- Cubile fra due sinestone coniugue

DESTINAZIONE D'USO
DELLE AREE OGGETTO DI CONCESSIONI DEMANIALI MARITTIME (LOTTI)

- CL - Corridoio di lancio (La campitura indica la destinazione d'uso della concessione demaniale a terra alla quale è collegato)
- BB - Stabilimenti balneari
- AB - Aree attrezzate per la balneazione
- AA - Aree attrezzate per l'accesso di animali di affezione
- AN - Aree di ormeggio, rimessaggio e noleggio natanti
- PR - Punti di diporto
- AC - Attività commerciali - Esercizi di ristorazione e somministrazione in bevande, olii prescelti e generi di monopolio
- X11 Destinazione d'uso X1 lett.c n.1

DATI METRICI LOTTI

LOTTI	SUPERFICIE (mQ)	LUNGHEZZA FRONTE MARE (m)
ABH	2350,31	206,72
ANG (ex ANH)	2918,16	246,84
APRO (ex AN Bulio)	2189?,31	245,50

REGIONE SICILIANA

COMUNE DI ERICE
Libero Consorzio Comunale di Trapani

PIANO DI UTILIZZO DELLE AREE DEMANIALI MARITTIME
L.R. 15/2005, L.R. 3/2016 art.39 e D.A. TERRITORIO ED AMBIENTE 319/GAB del 05.08.2016
come modificato ed integrato dal D.A. TERRITORIO ED AMBIENTE 152/GAB dell'11.04.2019

All.3.2.2.2 - Cartografia delle previsioni di piano
Area 2: da Tonnara San Cusumano a Pizzo Lungo
Zona 2 da Tonnara San Cusumano al km 6,0 della S.P.20 scala 1:1000
Planimetria su base cartografica tecnica

COLLABORATORI:
Ing. Andrea Pelli
Arch. Claudia Sammora
Ing. Giulio Maggio

Palermo,

Firmato digitalmente da
MICHELE BONAFEDE
C = IT

IL PROGETTISTA:
Ing. Michele Bonafede